VUE EN PLAN : OUVRAGE DE TRANSITION
ECH : 1/25

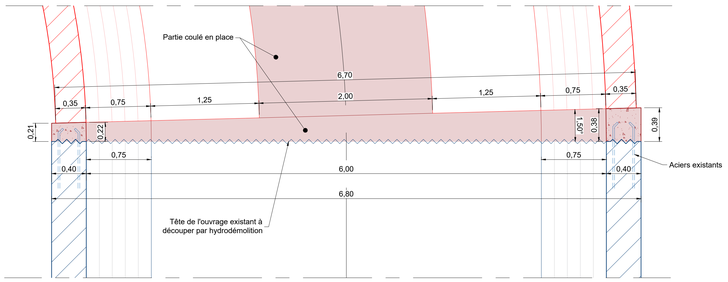

VP DÉTAILS ÉLÉMENTS PREFABRIQUÉS
ECH : 1/25

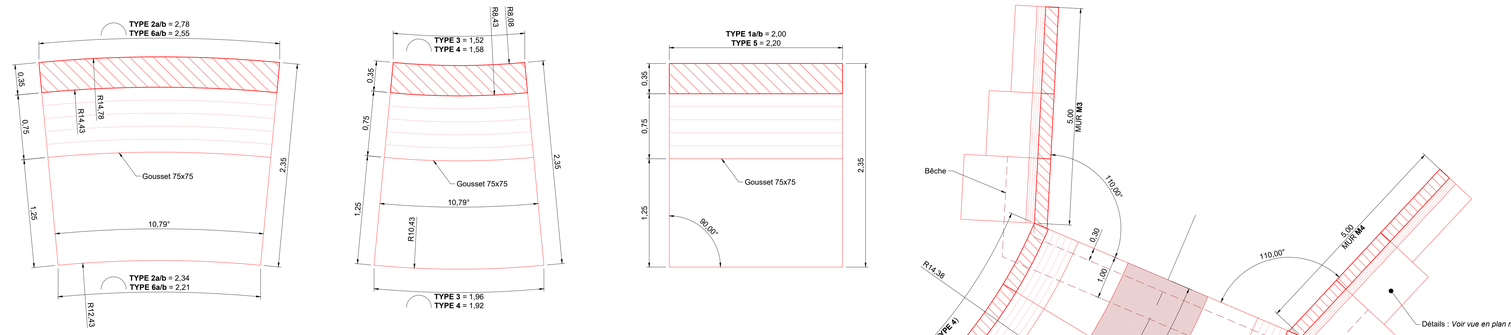

VUE EN PLAN OUVRAGE AMONT
ECH : 1/50e

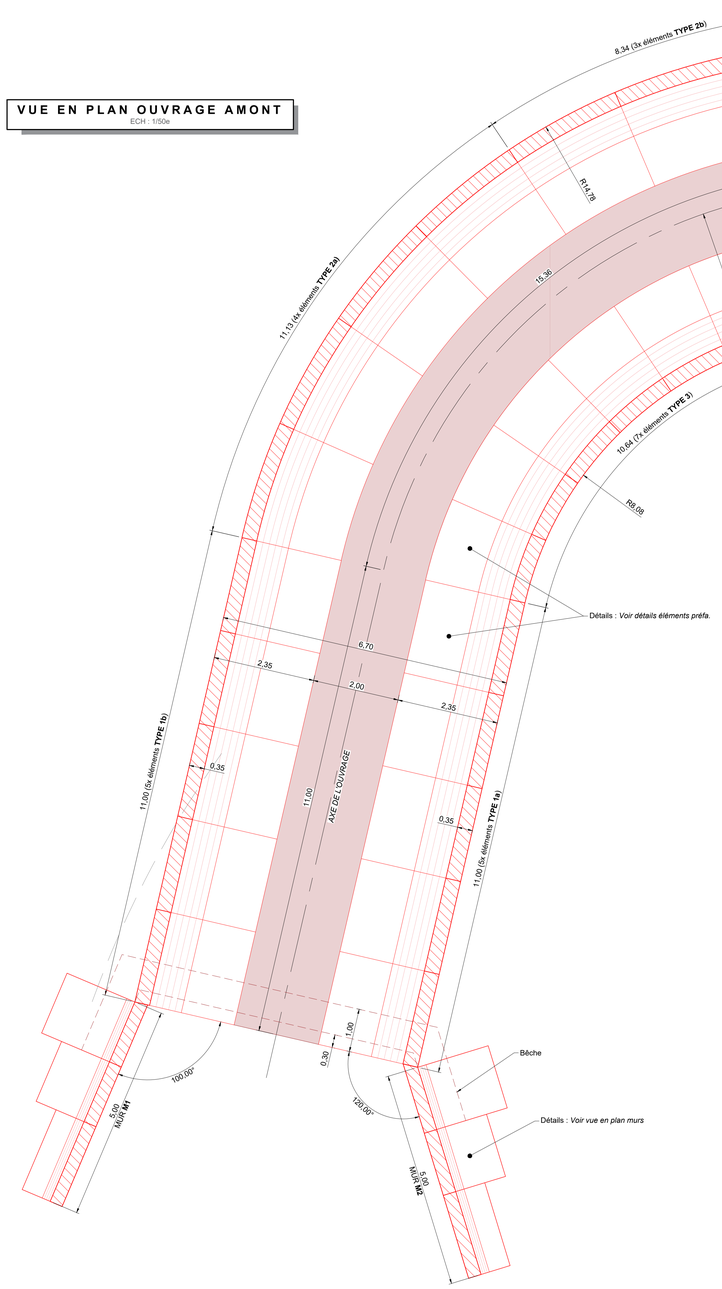

VUE EN PLAN OUVRAGE AVAL
ECH : 1/50e

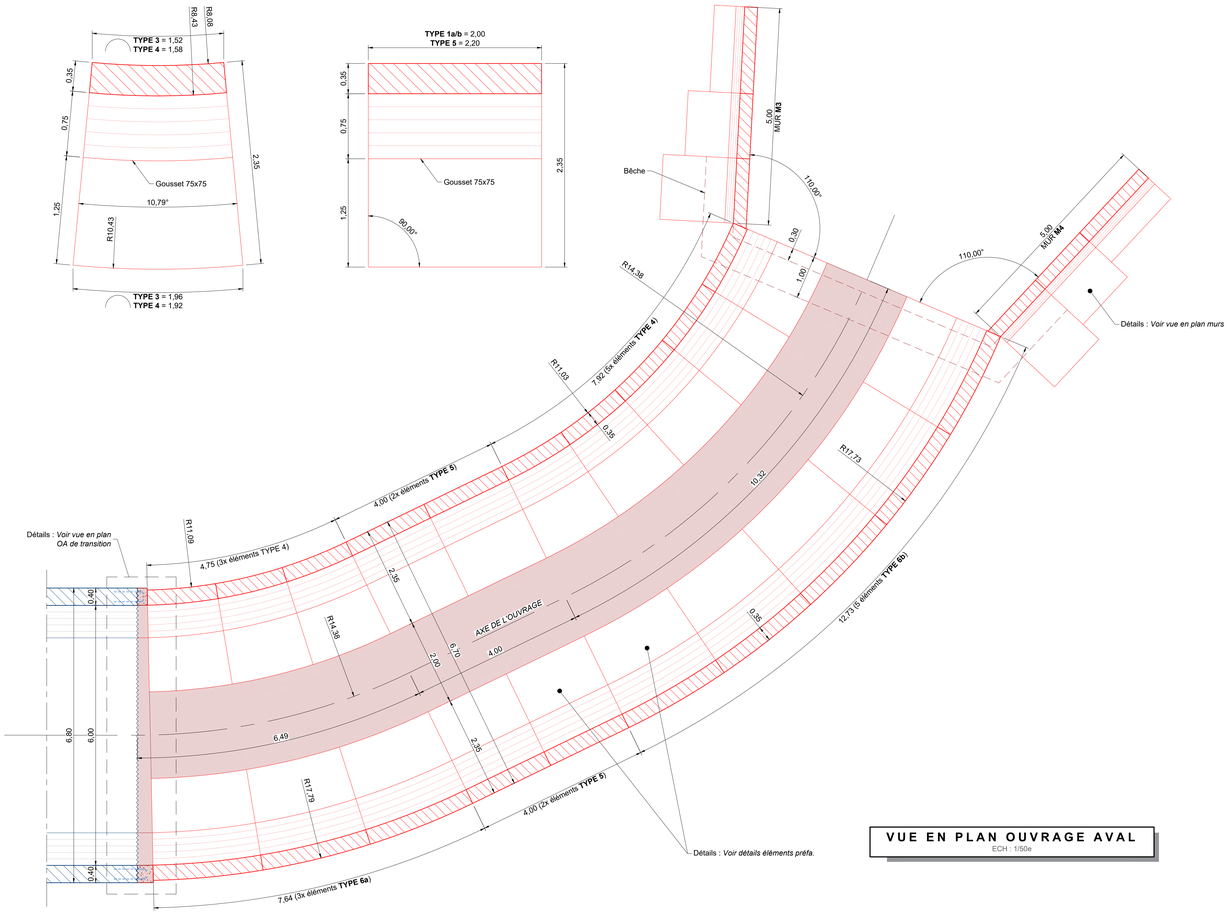

VUE EN PLAN MURS
ECH : 1/25e

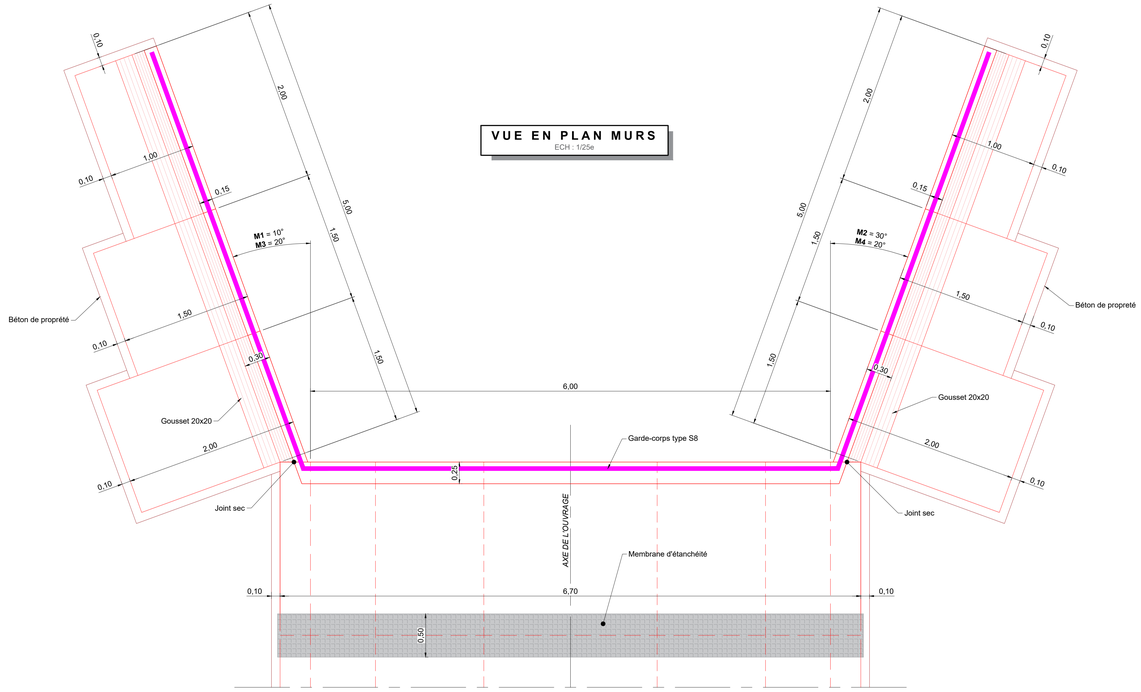

Emetteur :

CANNES PAYS DE LÉRINS
Communauté d'agglomération de Cannes, Le Cannet, Mandelieu-la-Napoule, Mougins et Théoule/mer

Commune :

COMMUNE DE MANDELIEU-LA-NAPOULE

Projet :

RECALIBRAGE DU VALLON DE LA THÉOULIERE

Titre du document :

PLAN N°05

PROJET : *VUES EN PLAN - DETAILS*

Suivi des modifications :

Indice	Date	Modifications	Dessiné	Vérifié	Approuvé
A	25/10/2023	1ère présentation	G.G	B.L	M.M

Codification du document :

N°AFFAIRE	PROJET	PHASE	N° CHRONO	EMETTEUR	TYPE	SPECIALITE	SECTEUR	INDICE	ECHELLE
_	THEOU	AvP	_	CACPL	_	_	_	A	DIV.

Arborescence du fichier de mise en page :

Y:\50_TRAVAUX\4_BET\03-MANDELIEU\202309_THÉOULIERE\01_PLANS\MANDELIEU_THÉOULIÈRE_PLANS PRO_V3.DWG