




ELEVATION TÊTES AMONT / AVAL
ECH : 1/25e

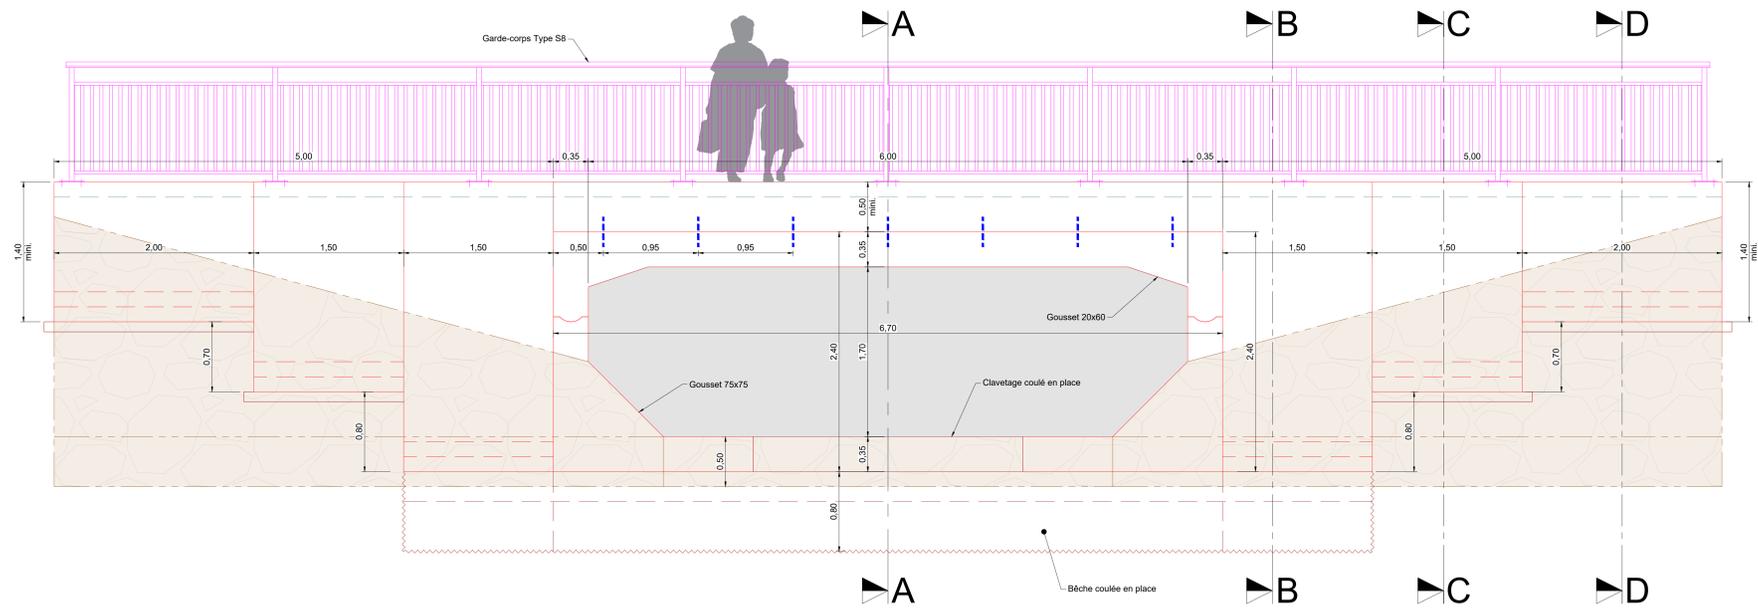


COUPE A-A
ECH : 1/25e

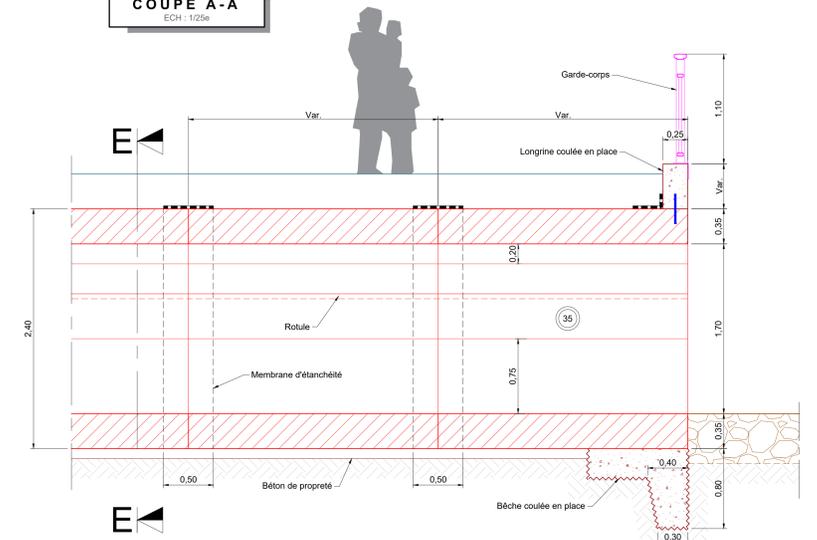


COUPE B-B
ECH : 1/25e

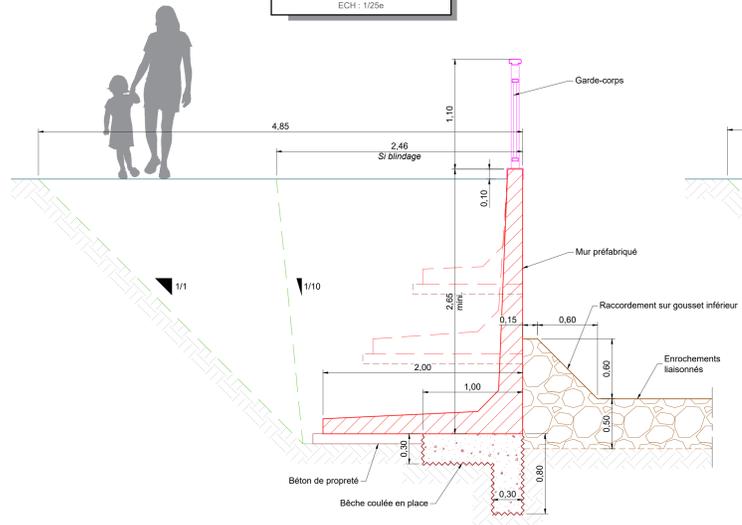


COUPE C-C
ECH : 1/25e

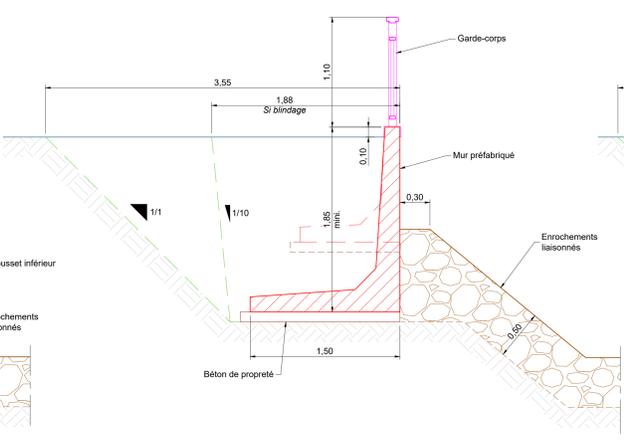


COUPE D-D
ECH : 1/25e

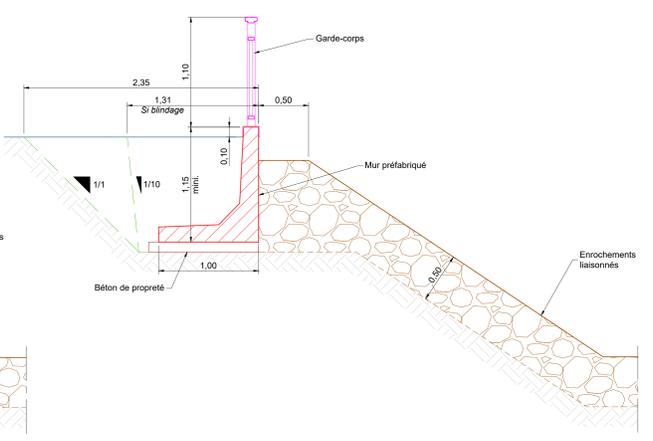


COUPES DÉTAILS ELEMENTS PREFA.
ECH : 1/500

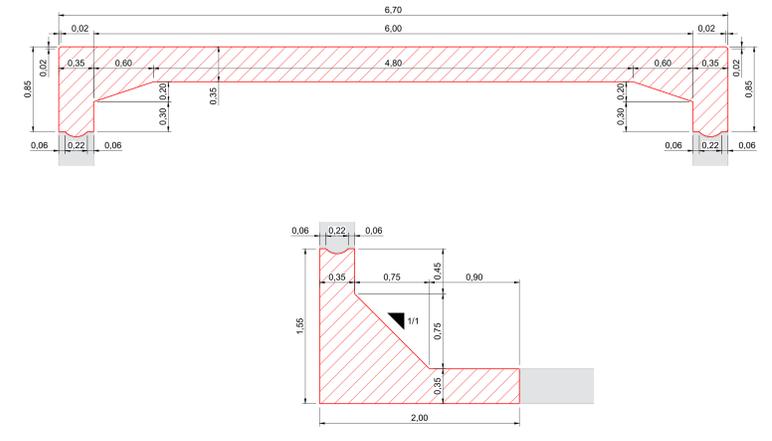

COUPE E-E
ECH : 1/25e

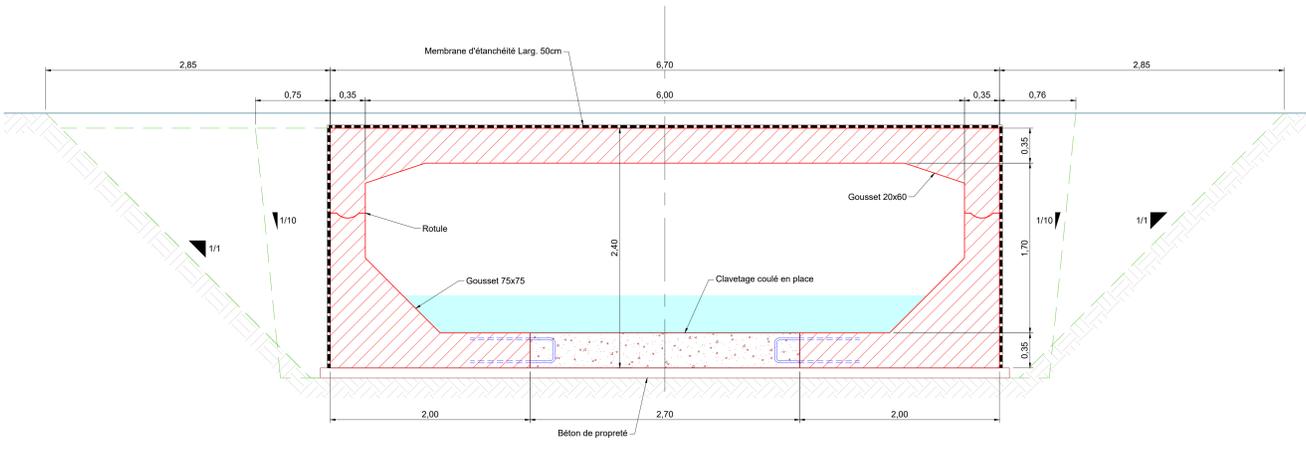

COUPE SUR OUVRAGE DE TRANSITION
ECH : 1/25e

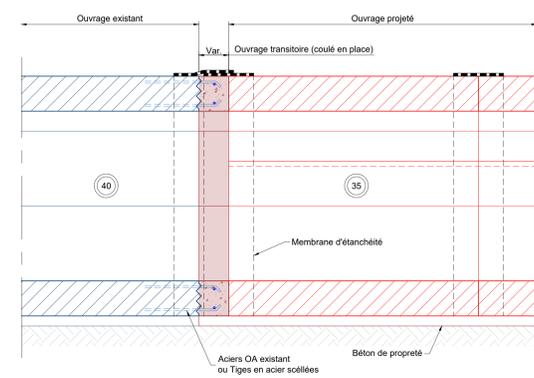

Emetteur : 
CANNES PAYS DE LÉRINS
 Communauté d'agglomération de Cannes, La Croix, Napoléon-La Napoule, Mougins et Théoule-sur-Mer

Commune : **COMMUNE DE MANDELIU-LA-NAPOULE**

Projet : **REALIBRAGE DU VALLON DE LA THÉOULIERE**



Titre du document : **PLAN N°06**
 PROJET : COUPES - ELEVATIONS - DETAILS

Suivi des modifications :

A	Date	Modifications	Dessiné	Vérifié	Approuvé
A	23/10/2023	Tercé présentation	GG	B.L	M.M

Codification du document :

N°AFFAIRE	PROJET	PHASE	N° CHRONO	EMETTEUR	TYPE	SPECIALITE	SECTEUR	INDICE	ECHELLE
-	THEOU	AVP	-	CACPL	-	-	-	A	DIV.

Arborescence du fichier de mise en page :
 Y:\50_TRAVAIL\N4_BET\03-MANDELIU\202309_THEOULIERE\01-PLANS\MANDELIU_THEOULIERE_PLANS_PRO_V3.DWG