



COUPES RECALIBRAGE VALLON AMONT

ECH : 1/100e

TYPE 1

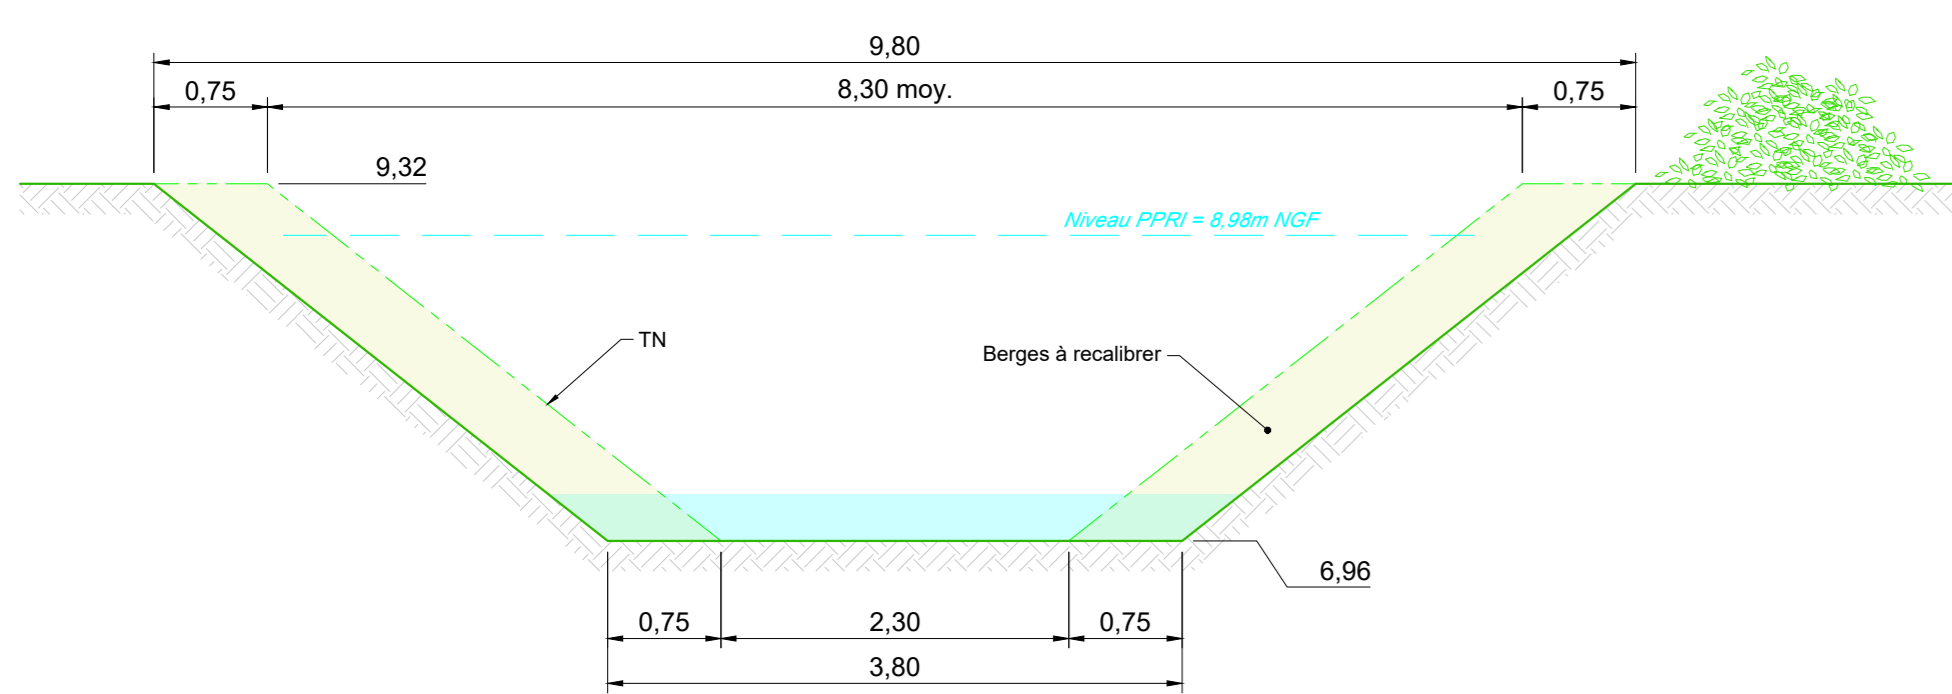


TYPE 2

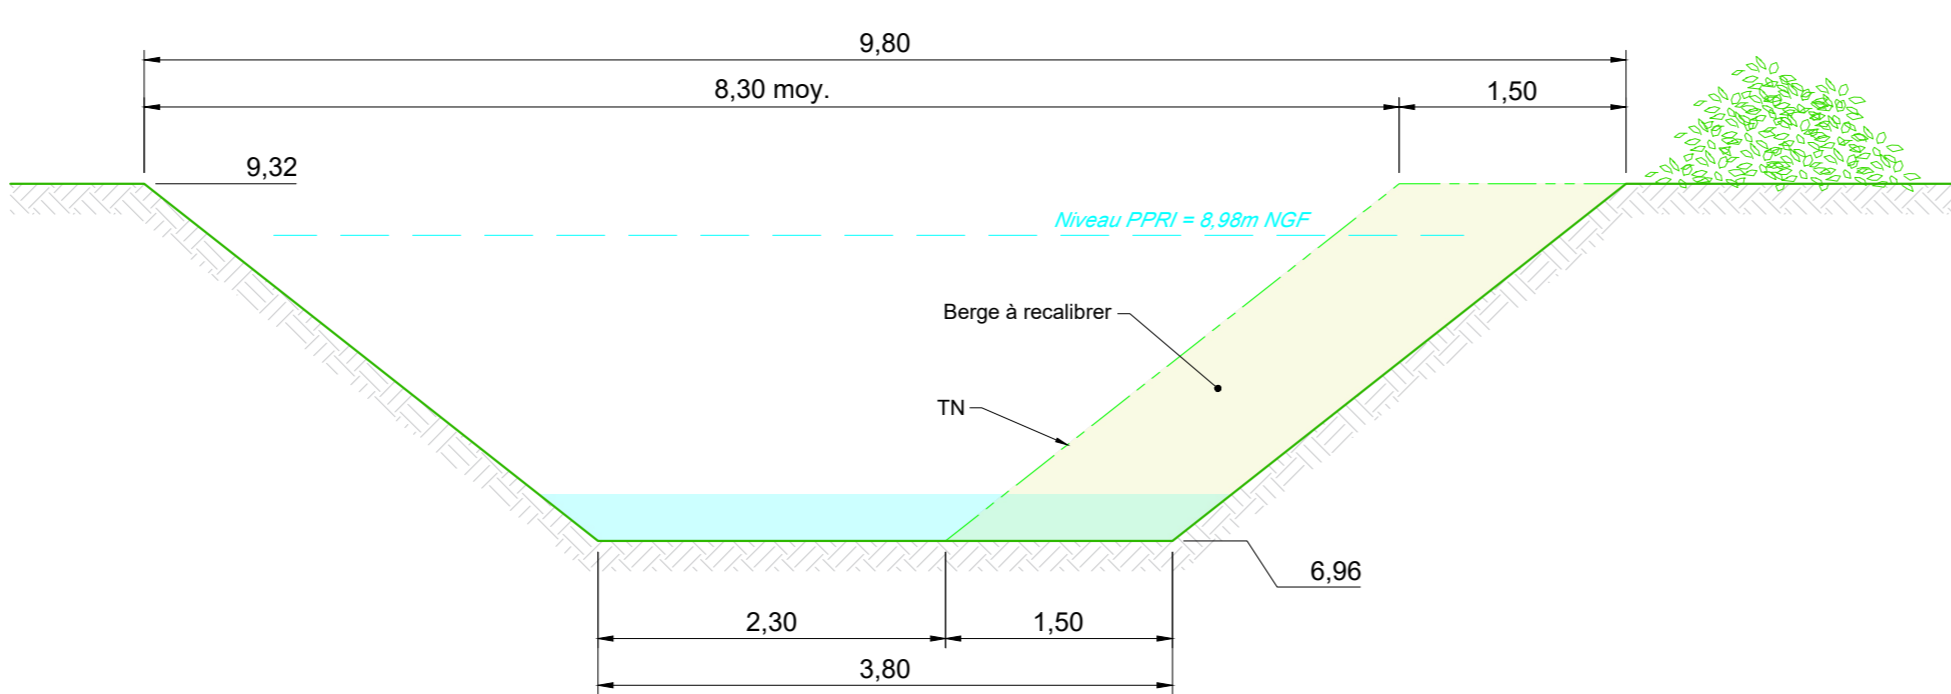

PROFIL EN LONG OUVRAGE AMONT


ECH : 1/75e

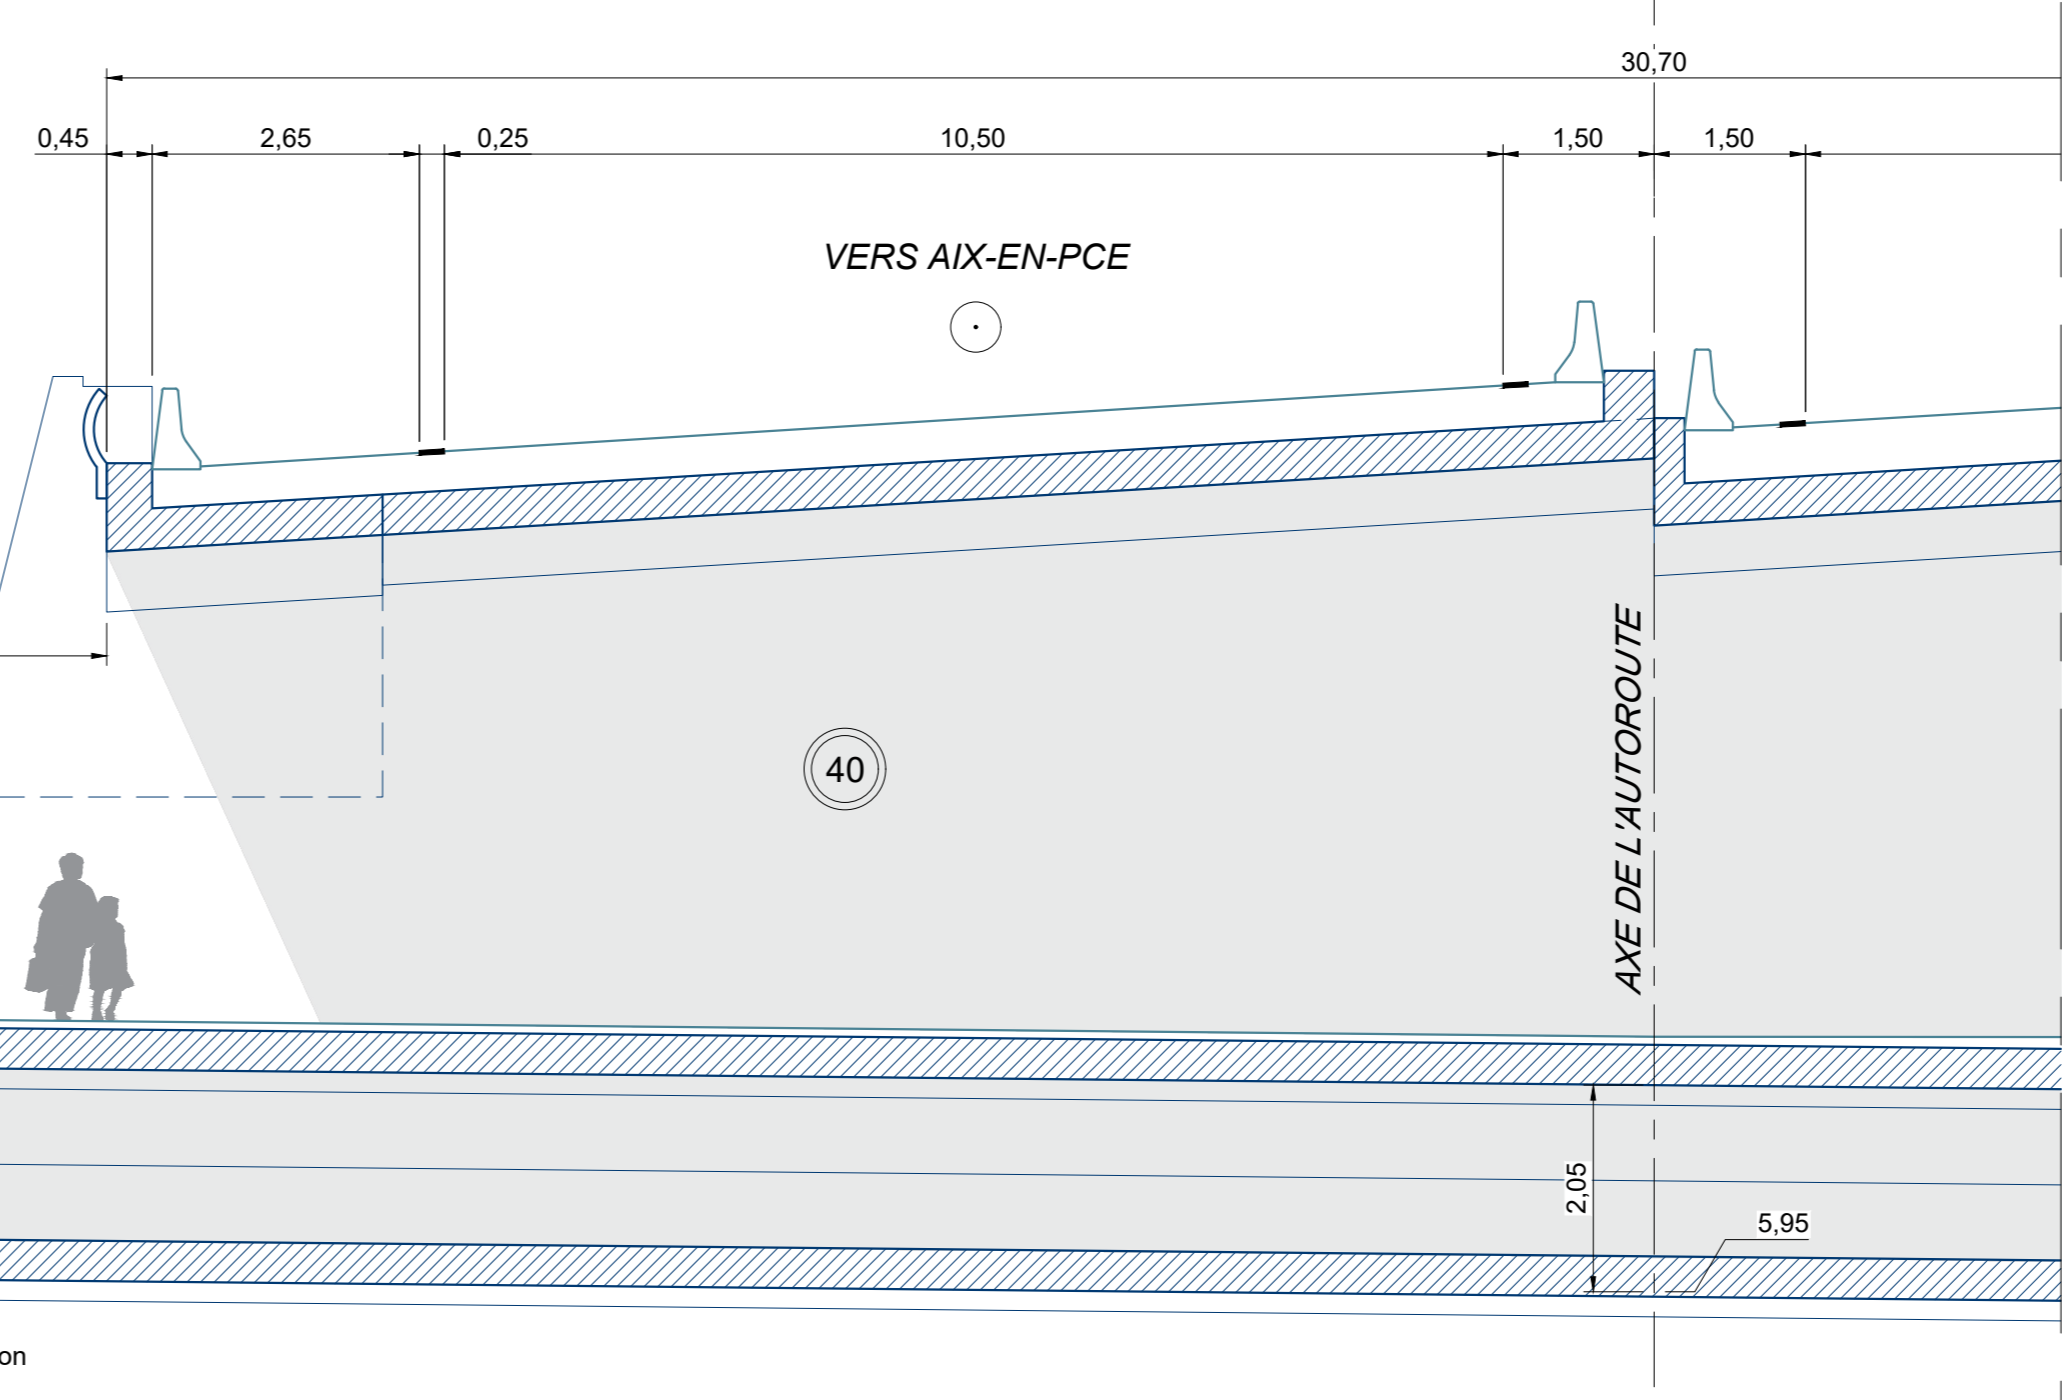

PC : 3.00m NGF


VUE EN PLAN

ECH : 1/75e

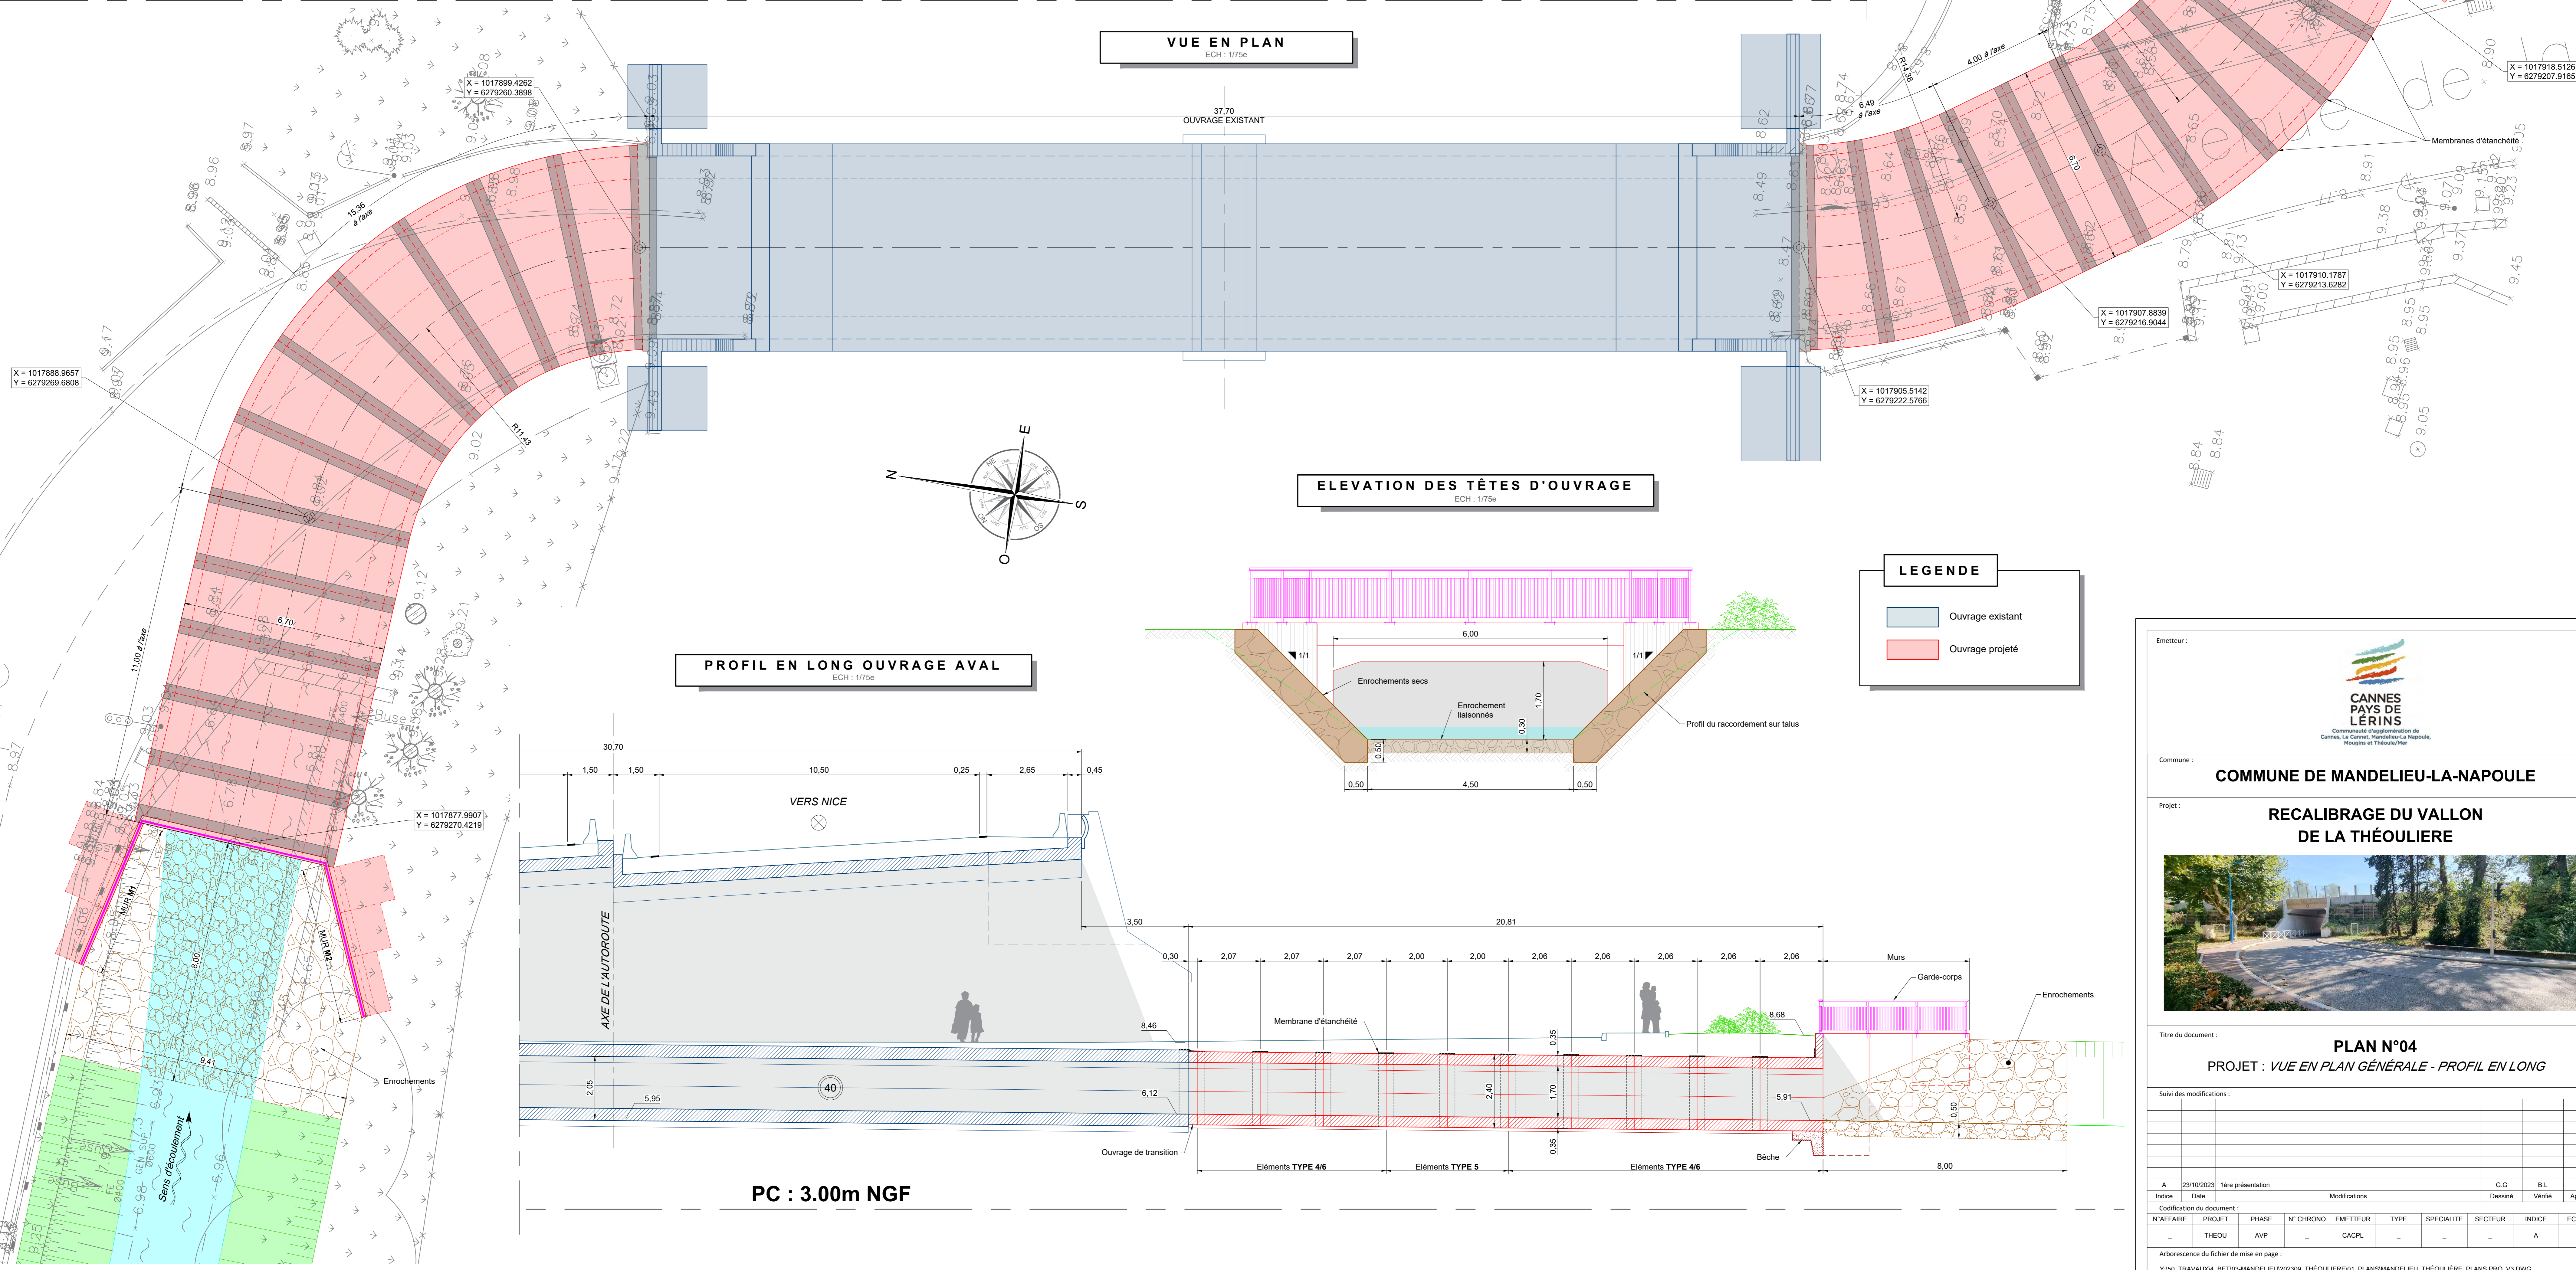

ELEVATION DES TÊTES D'OUVRAGE

ECH : 1/75e

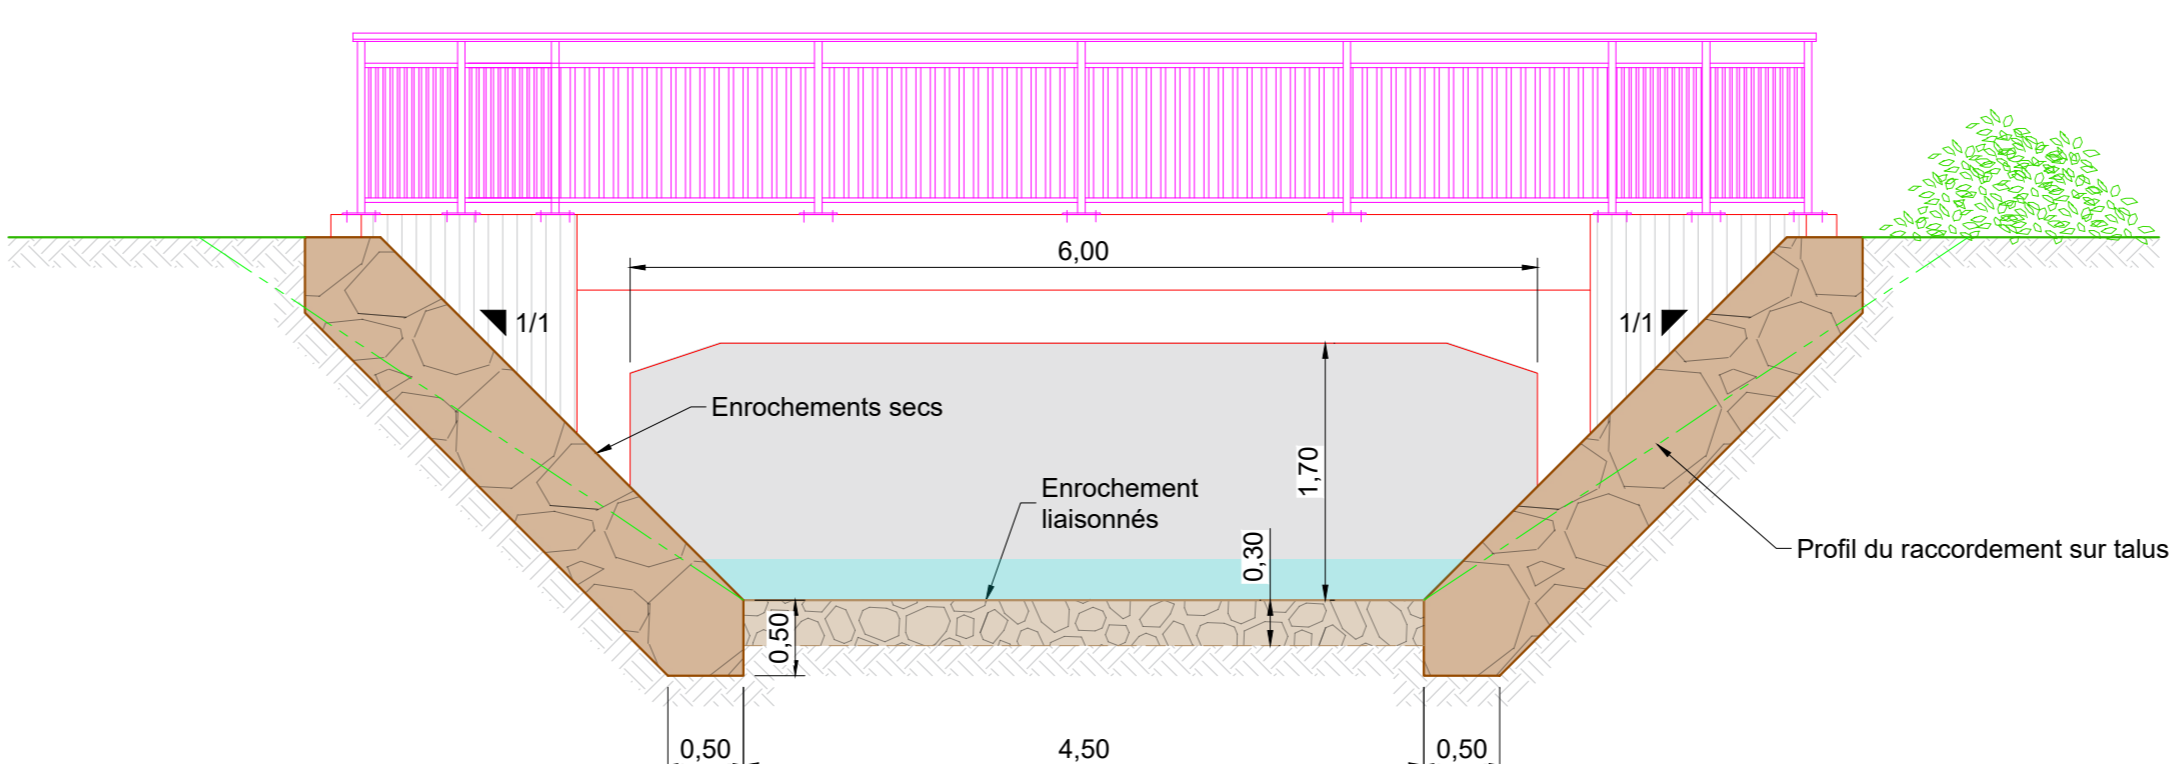


LEGENDE

- Ouvrage existant
- Ouvrage projeté

PROFIL EN LONG OUVRAGE AVAL

ECH : 1/75e

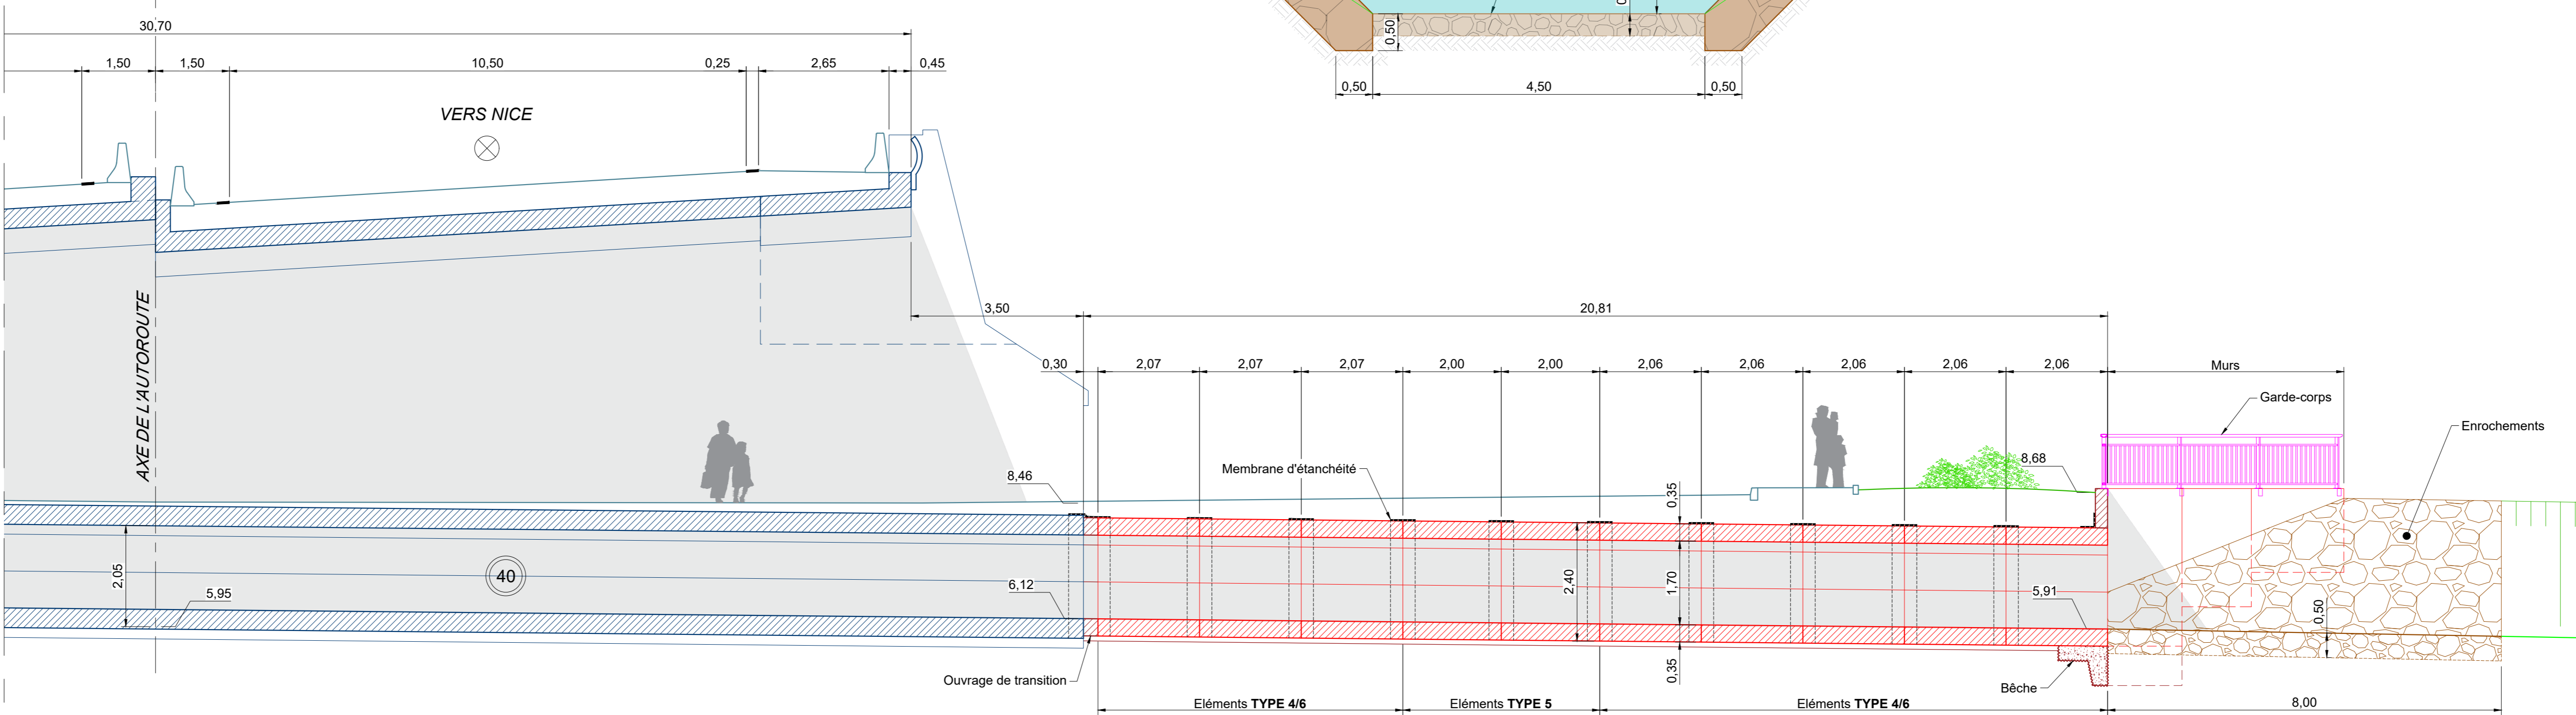

PC : 3.00m NGF

Emetteur : **CANNES PAYS DE LÉRINS** (Logo)
Commune : **COMMUNE DE MANDELIEU-LA-NAPOULE**
Projet : **RECALIBRAGE DU VALLON DE LA THÉOULIERE**
Titre du document : **PLAN N°04**
PROJET : **VUE EN PLAN GÉNÉRALE - PROFIL EN LONG**
Table with columns: A, 23/10/2023, Titre présentation, Modifications, GG, B.L, M.M, Dessiné, Vérifié, Approuvé
Table with columns: N°AFFAIRE, PROJET, PHASE, N° CHRONO, EMETTEUR, TYPE, SPECIALITE, SECTEUR, INDEX, ECHELLE
Table with columns: THEOU, AVP, CACPL, A, Div.
Arborescence du fichier de mise en page : Y:\50_TRAVAIL\N4_BET\03-MANDELIEU\202309_THEOULIERE\01-PLANS\MANDELIEU_THEOULIERE_PLANS_PRO_V3\03